

MAPA DO CELÓW PROJEKTOWYCH

powiat: chrzanowski  
gmina: Alwernia  
obręb: Kwaczała  
120301\_5.0004

SKALA 1:500  
SEKCJA: 6.125.34.02.4.4, 6.125.34.7.2.2  
ID zgłoszenia: 6640.2473.2023  
Układ odniesienia: 2000/18  
Układ odniesienia wysokości: PL-EVRF2007-NH

Pomiarem objęto:  
- sytuację terenu  
- rzęzbę terenu

Granice własności naniesiono kolorem zielonym na podstawie cyfrowej mapy ewidencyjnej

Legenda:

zakres opracowania  
linie rozgraniczające  
nieprzekraczalna linia zabudowy


Sprawdzono obciążenia służebnościami gruntowymi dla gruntów w granicach projektowanej inwestycji budowlanej - służebności nie stwierdzono.

Nie wyklucza się istnienia w terenie innych przewodów, o których brak informacji wynikających z niedopełnienia przepisów zgłoszenia do inwentaryzacji (Ustawa: Prawo Geodezyjne i Kartograficzne Dz.U.2020.0.276)

Wadowice, 22.09.2023

ZA ZGODNOŚĆ Z ORYGINAŁEM MAPY ZASADNICZEJ DO CELÓW PROJEKTOWYCH W WERSJI ELEKTRONICZNEJ OTRZYMANEJ OD UPRAWNIOWIONEJ GEODETY ANNY DEBSKIEJ  
- zgłoszenie robót 6640.2473.2023

mgr inż. arch. Mirosław Barcik 18.12.2023r.

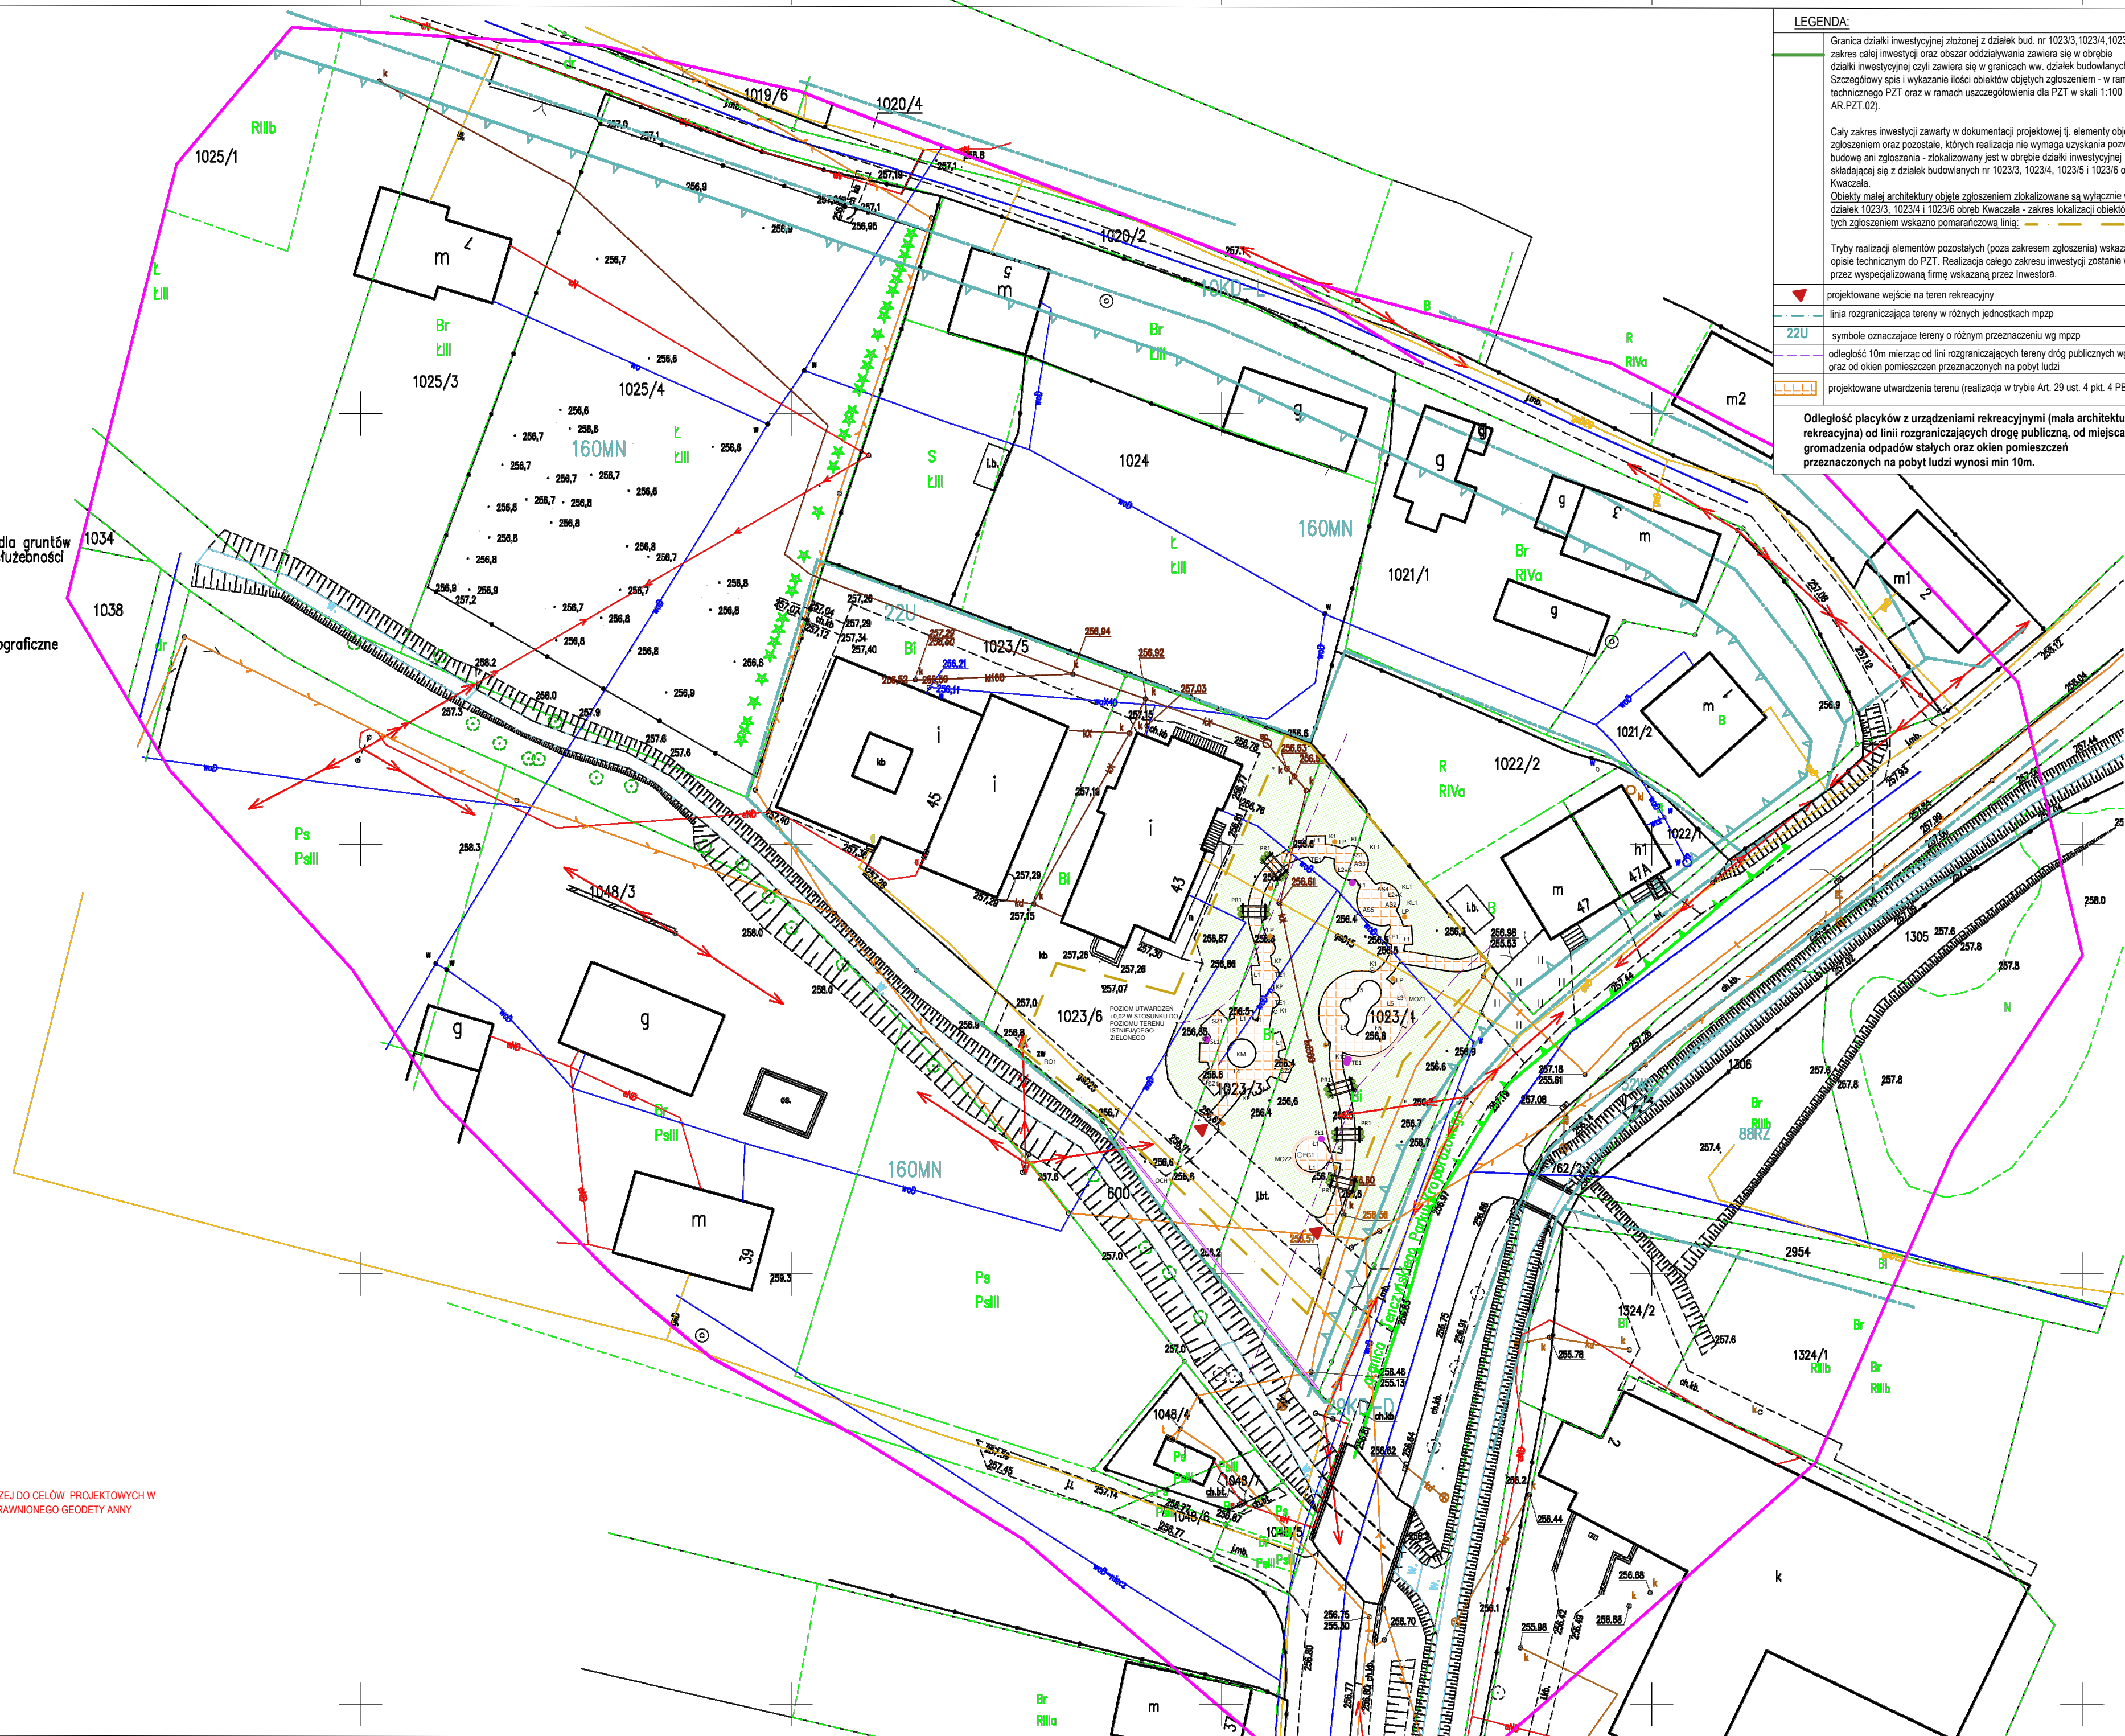

LEGENDA:

	Granica działki inwestycyjnej zlokalizowanej z działkami bud. nr 1023/3, 1023/4, 1023/5, 1023/6 zakres całej inwestycji oraz obszar oddziaływania zawiera się w obrębie działki inwestycyjnej czyli zawiera się w granicach ww. działek budowlanych Szczegółowy spis i wykazanie ilości obiektów objętych zgłoszeniem - w ramach opisu technicznego PZT oraz w ramach uszczegółowienia dla PZT w skali 1:100 (rysunek AR.PZT.02).
	C cały zakres inwestycji zawarty w dokumentacji projektowej tj. elementy objęte zgłoszeniem oraz pozostałe, których realizacja nie wymaga uzyskania pozwolenia na budowę ani zgłoszenia - zlokalizowany jest w obrębie działki inwestycyjnej składającej się z działek budowlanych nr 1023/3, 1023/4, 1023/5 i 1023/6 obręb Kwaczała.
	Objekty małej architektury objęte zgłoszeniem zlokalizowane są wyłącznie w ramach działek 1023/3, 1023/4 i 1023/6 obręb Kwaczała - zakres lokalizacji obiektów objętych zgłoszeniem wskazuje pomarańczowa linia.
	Trasy realizacji elementów pozostałych (poza zakresem zgłoszenia) wskazano w opisie technicznym do PZT. Realizacja całego zakresu inwestycji zostanie wykonana przez wyspecjalizowaną firmę wskazaną przez Inwestora.
	projektowane wejście na teren rekreacyjny
	linia rozgraniczająca tereny w różnych jednostkach mppz
	symbole oznaczające tereny o różnym przeznaczeniu wg mppz
	odległość 10m mierząc od linii rozgraniczających tereny dróg publicznych wg mppz oraz od okien pomieszczeń przeznaczonych na pobyt ludzi
	projektowane utwardzenia terenu (realizacja w trybie Art. 29 ust. 4 pkt. 4 PB)

Odległość placyków z urządzeniami rekreacyjnymi (mała architektura rekreacyjna) od linii rozgraniczających drogi publiczne, od miejsca gromadzenia odpadów stałych oraz okien pomieszczeń przeznaczonych na pobyt ludzi wynosi min 10m.

MAŁA ARCHITEKTURA W MIEJSCU PUBLICZNYM - objęta zgłoszeniem w trybie Art. 29 ust. 1 pkt. 28 PB - ze względu na potrzeby czytelności rysunku szczegółowa lokalizacja poniższej małej architektury została wskazana na rysunku AR.PZT.02 który stanowi uzupełnienie i uszczegółowienie podstawowego rysunku PZT (stanowi integralną część projektu zagospodarowania terenu).

	L1 - ławka prefabrykowana z oparciem wykonana z tworzywa pochodzącego z recyklingu; ilość: 9 szt.
	L2+K - zestaw: siedzisko wykonane w drewnie połączone z donicą betonową na nasadzenia; ilość: 2szt.
	L3+MOZ1 - zestaw: siedzisko prowadzone po łuku wykonane w drewnie połączone z elementami murywanymi (element nośny dla siedziska oraz stanowicy element ozdobnego murku w ramach małej architektury ogrodowej); zestaw wykonywany na miejscu wg rysunków szczegółowych zawartych w części graficznej; ilość: 1 komplet.
	L4 - zestaw: siedzisko prowadzone po okręgu wykonane w drewnie połączone z elementami murywanymi (element nośny dla siedziska); zestaw wykonywany na miejscu wg rysunków szczegółowych zawartych w części graficznej; ilość: 1 komplet.
	L5 - siedzisko punktowe jednoosobowe wykonane w drewnie montowane do murywanego lub prefabrykowanego betonowego elementu nośnego; ilość: 6szt.
	SZ1 - zestaw szachownicy tj. stołki z umieszczoną grafiką szachownicy oraz dwa lub trzy siedziska prefabrykowane; ilość: 2 komplety.
	SZ2 - zestaw podkowy do gier tj. stołki podkowy z obustronnymi ławami; w ramach stołu umieszczone grafiki gier np. szachy, szachy itp.; ilość: 1 komplet.
	KM - kamień ozdobny o wysokości około 1,5-2,0m montowany centralnie w ramach placu z grami; ilość: 1 sztuka
	KP - małe kamienie ozdobne o wielkości około 0,3-0,6m montowane w narożach placu z grami; ilość: 12 sztuk
	TE1 - tablica edukacyjna zgodnie z katalogiem wybranego producenta - prezentująca dane historyczne oraz edukacyjne związane z miejscowością Kwaczała; ilość: 6szt.
	PR1 - mała pergola ozdobna drewniana na zieleni opnająca (mała architektura ogrodowa) wykonywana na miejscu wg rysunków szczegółowych zawartych w części graficznej; ilość: 5 kompletów.
	KL1 - donica betonowa prefabrykowana (mała architektura ogrodowa); donica na nasadzenia zgodnie z katalogiem wybranego producenta; ilość: 6 sztuk
	K1 - kosz na śmieci stojący wykonany cząstkowo z tworzywa pochodzącego z recyklingu; ilość: 7 sztuk
	FG1 - figurka ozdobna na postumencie jako element ozdobny w ramach małej architektury ogrodowej; ilość: 1 komplet.
	MOZ2 - element ozdobnego murku niskiego (w ramach małej architektury ogrodowej); murek wykonywany na miejscu wg rysunków szczegółowych zawartych w części graficznej; ilość: 1 komplet.
	AS1 - zestaw Active Senior - ławka podkowa z dwoma rowerkami do ćwiczeń nóg; ilość: 1 komplet.
	AS2 - zestaw Active Senior - ławka podkowa z dwoma młynkami do ćwiczeń rąk; ilość: 1 komplet.
	AS3 - zestaw Active Senior - słupek z kołem ruchomym do ćwiczeń pracy rąk i ramion; ilość: 1 komplet.
	AS4 - zestaw Active Senior - słupek z tablicą do ćwiczeń i treningu pałców i dłoni; ilość: 1 komplet.
	AS5 - zestaw Active Senior - trap z barierkami do ćwiczeń i treningu nuch; ilość: 1 komplet.
	RO - zestaw parkingu rowerowego ze stanowiskiem naprawy roweru - 6 banerek oraz 1 stanowisko naprawy ze zintegrowaną ławką; ilość: 1 zestaw kompletny;

MAŁA ARCHITEKTURA W MIEJSCU PUBLICZNYM - ELEMENTY INSTALACJI WEWNĘTRZNEJ ELEKTRYCZNEJ PROWADZONEJ W TERENIE ORAZ POZOSTAŁE ELEMENTY PROJEKTOWANE - elementy instalacji i ogrodzenie poza zakresem zgłoszenia

	SL1 - słupek niski z gniazdkami 230V oraz ładowarką USB (ładowniarka telefonu) (nowoczesna mała architektura zgodnie z katalogiem wybranego producenta), słupek montowany przy wybranych siedziskach; zasilanie słupek (oraz tablicy TE1) w ramach wewnętrznej instalacji elektrycznej prowadzonej w terenie, zasilanie w ramach odrębnego obwodu z tablicy TG budynku Domu Ludowego; realizacja prac związanych z instalacją elektryczną prowadzoną w terenie zgodnie z Art. 29 ust. 4 pkt 3 lit d PB; ilość: 3 słupki
	LP - latarnia ogrodowa średnia ozdobna o wysokości 3-4m stanowiąca element nowoczesnej małej architektury ogrodowej dla miejscowego oświetlenia obiektów małej architektury oraz ścieżek i placów; latarnia stanowiąca rozwiązanie kompletne zgodnie z katalogiem wybranego producenta (tj. blok do zakotwienia w gruncie, słupek oraz źródło światła jako nasada); zasilanie latarni zostanie zapewnione w ramach wewnętrznej instalacji elektrycznej zlokalizowanej w terenie objętym opracowaniem (zasilanie wyprowadzone z istniejącej latarni oświetlającej teren); realizacja prac związanych z instalacją elektryczną prowadzoną w terenie zgodnie z Art. 29 ust. 4 pkt 3 lit d PB; ilość - 12szt.
	TE1 - tablica zewnętrzna niska z gniazdkami 230V (nowoczesna mała architektura zgodnie z katalogiem wybranego producenta), tablica montowana przy placu z siedziskiem L3; zasilanie tablicy (oraz słupków SL1) w ramach wewnętrznej instalacji elektrycznej prowadzonej w terenie, zasilanie w ramach odrębnego obwodu z tablicy TG budynku Domu Ludowego; realizacja prac związanych z instalacją elektryczną prowadzoną w terenie zgodnie z Art. 29 ust. 4 pkt 3 lit d PB;
	budowa niskiego ogrodzenia ochronnego (h=0,5m) prowadzonego wzdłuż skarpy rowu cieku wodnego; ogrodzenie betonowe prefabrykowane lub wykonane na miejscu zgodnie z założeniami projektu; ogrodzenie ma za zadanie chronić użytkowników przed upadkami; realizacja ogrodzenia o wysokości nie przekraczającej 0,5m w trybie Art. 29 ust. 2 pkt 20 Ustawy Prawo Budowlane;

Faza projektu: PROJEKT ZAGOSPODAROWANIA TERENU

Projekt: Budowa obiektów małej architektury w miejscu publicznym w ramach strefy reprezentacyjnej przy Domu Ludowym w Kwaczała; utwardzenie terenu; nasadzenia zieleni ozdobnej oraz budowa instalacji oświetleniowej i montażu. W ramach zadania inwestycyjnego pn. "Opracowanie dokumentacji projektowej na zagospodarowanie terenu w obrębie Domu Ludowego w Kwaczała".

Adres inwestycji: Teren Domu Ludowego i Przedszkola publicznego w Kwaczała.  
Działki bud. nr 1023/3, 1023/4, 1023/5 i 1023/6 obręb Kwaczała jedn. ewid. Alwernia  
Identyfikatory działek budowlanych: 120301\_5.0004.1023/3; 120301\_5.0004.1023/4; 120301\_5.0004.1023/5 i 120301\_5.0004.1023/6

Inwestor: GMINA ALWERNIA z siedzibą w Urzędzie Miejskim w Alwerni  
ul. Zbigniewa Gępskowskiego 7, 32-566 Alwernia  
reprezentowane przez Burmistrza Gminy Alwernia

Jednostka projektowa: fero+enso  
41-902 Bytom, ul. Awentowicza 7/8  
tel. +48 32 7202595, mob. 501783306  
pracownia@fero.com.pl www.fero.com.pl

Branda: ARCHITEKTURA

Projektant:	mgr inż. arch. Mirosław BARCIK	Specj. Nr uprawnień:	arch. 23/06/SLOKK	Podpis:	Branda: ARCH.
Opisano:	mgr inż. arch. Anna NOWAK-BARCIK	Data:	12.2023	Skala:	1:500
Nazwa rysunku:	ZAGOSPODAROWANIE PROJEKTOWANE RZUT I UKŁAD ELEMENTÓW - USZCZEGÓLWIENIE				

fero+enso

AR.PZT 01